




フロアガイド

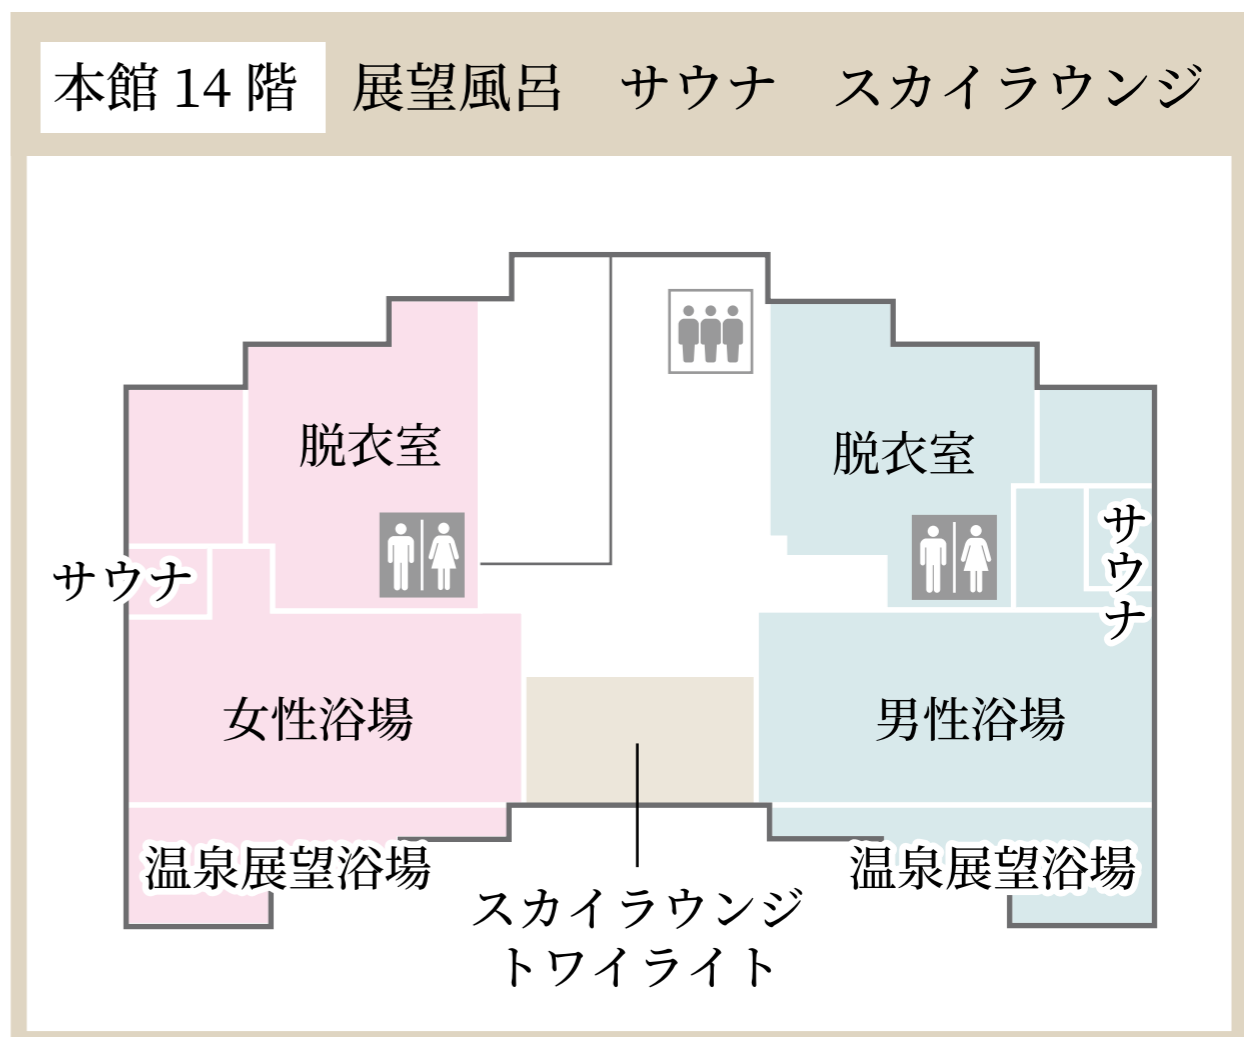


本館

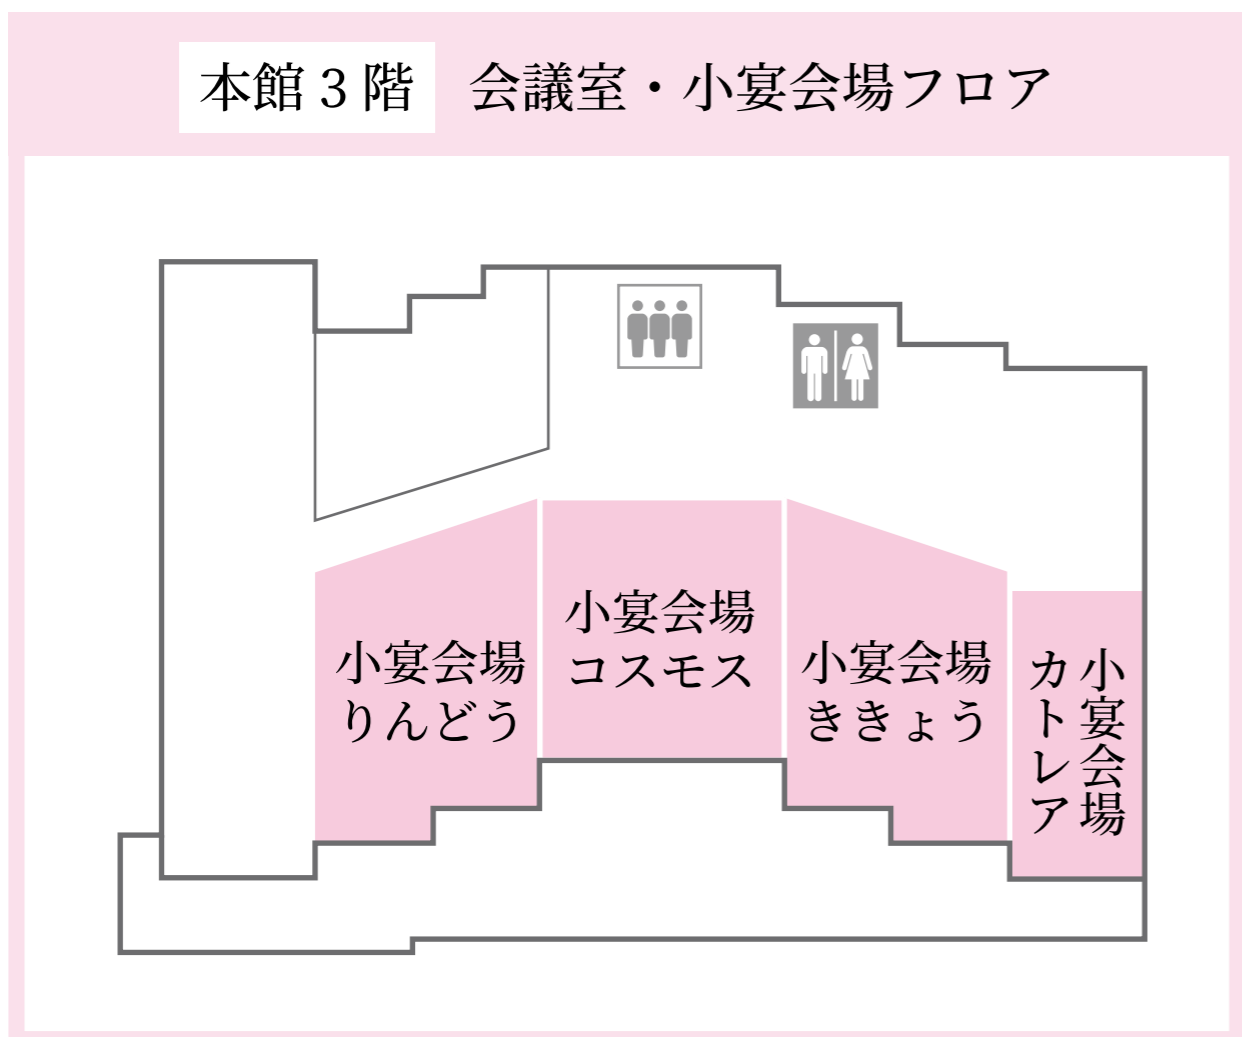


本館 2階 コンベンションフロア

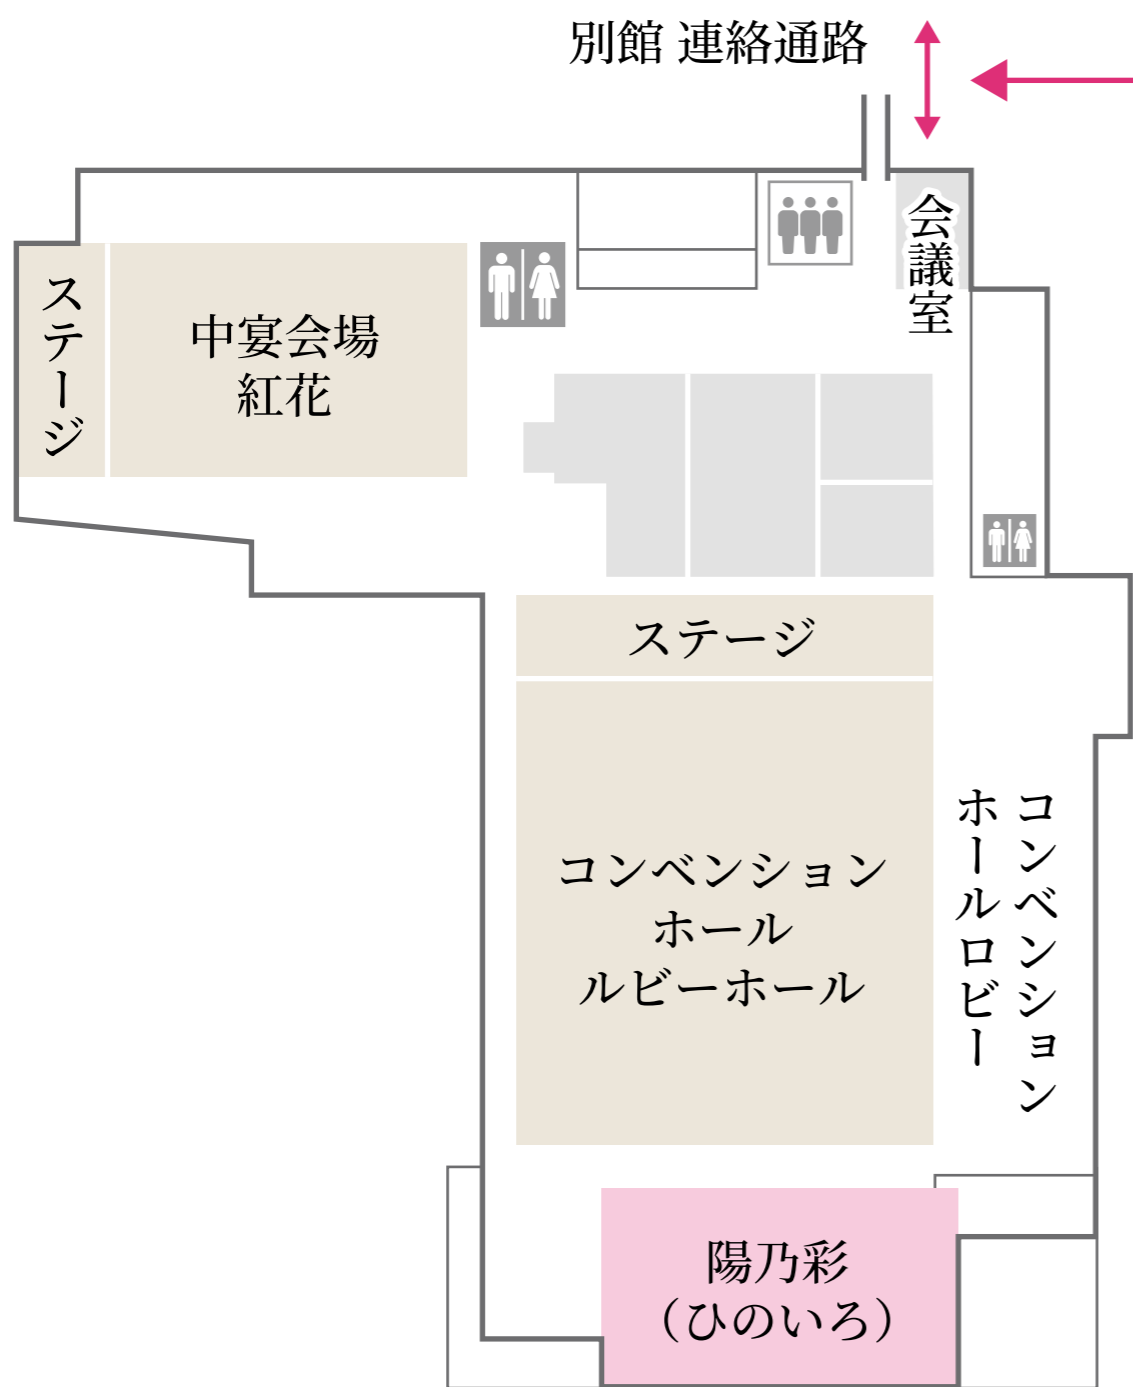

Biz & Spa KISEKINOYU (稀石の癒) 2階

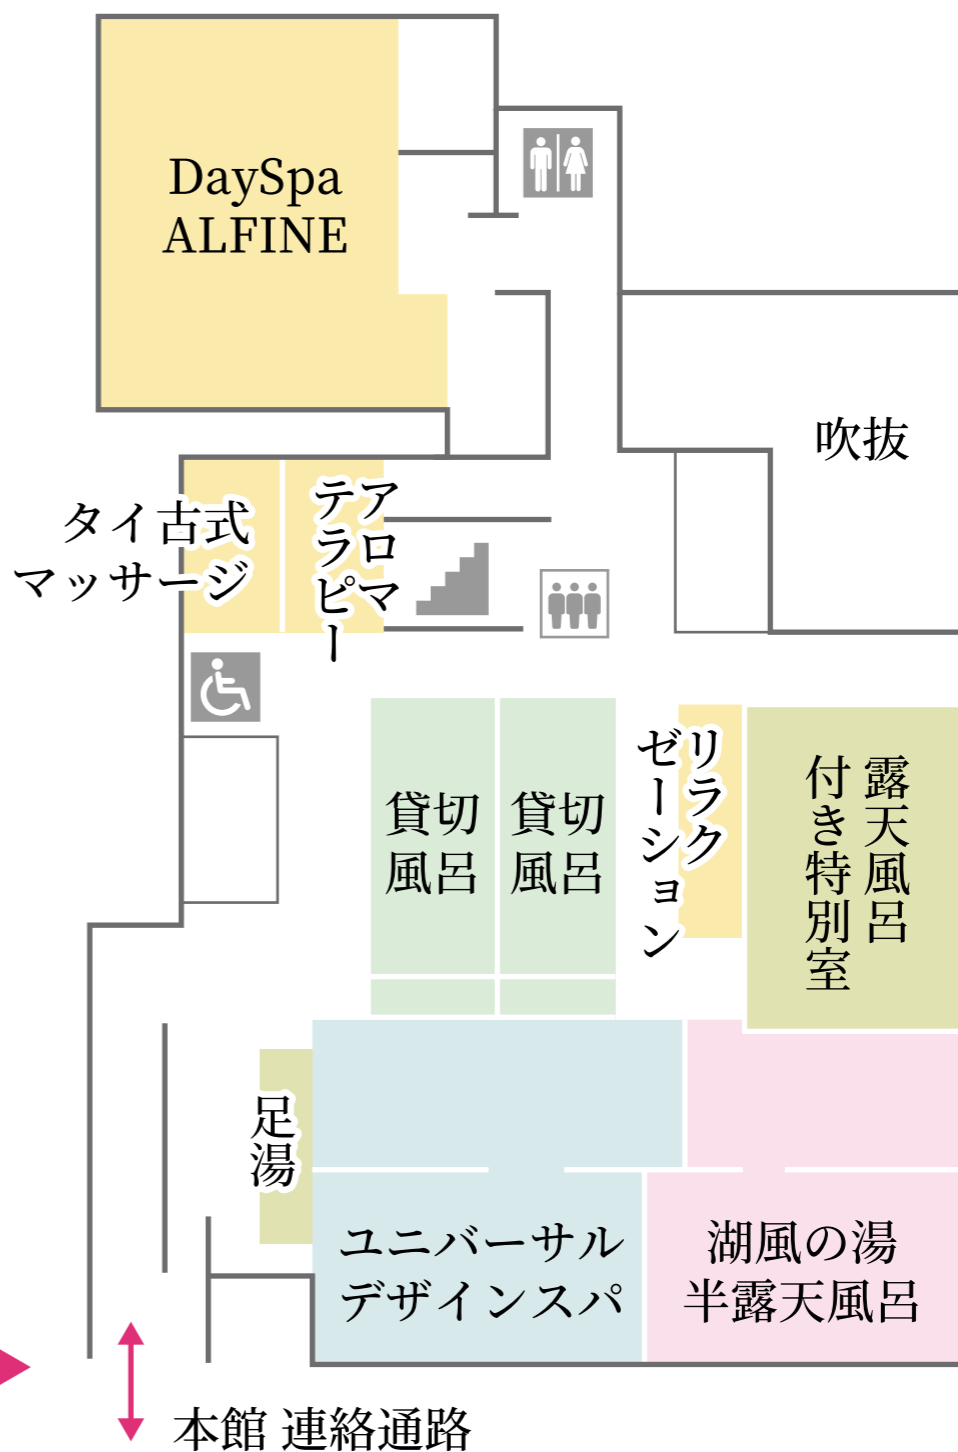

本館 1階 フロント・ロビーフロア

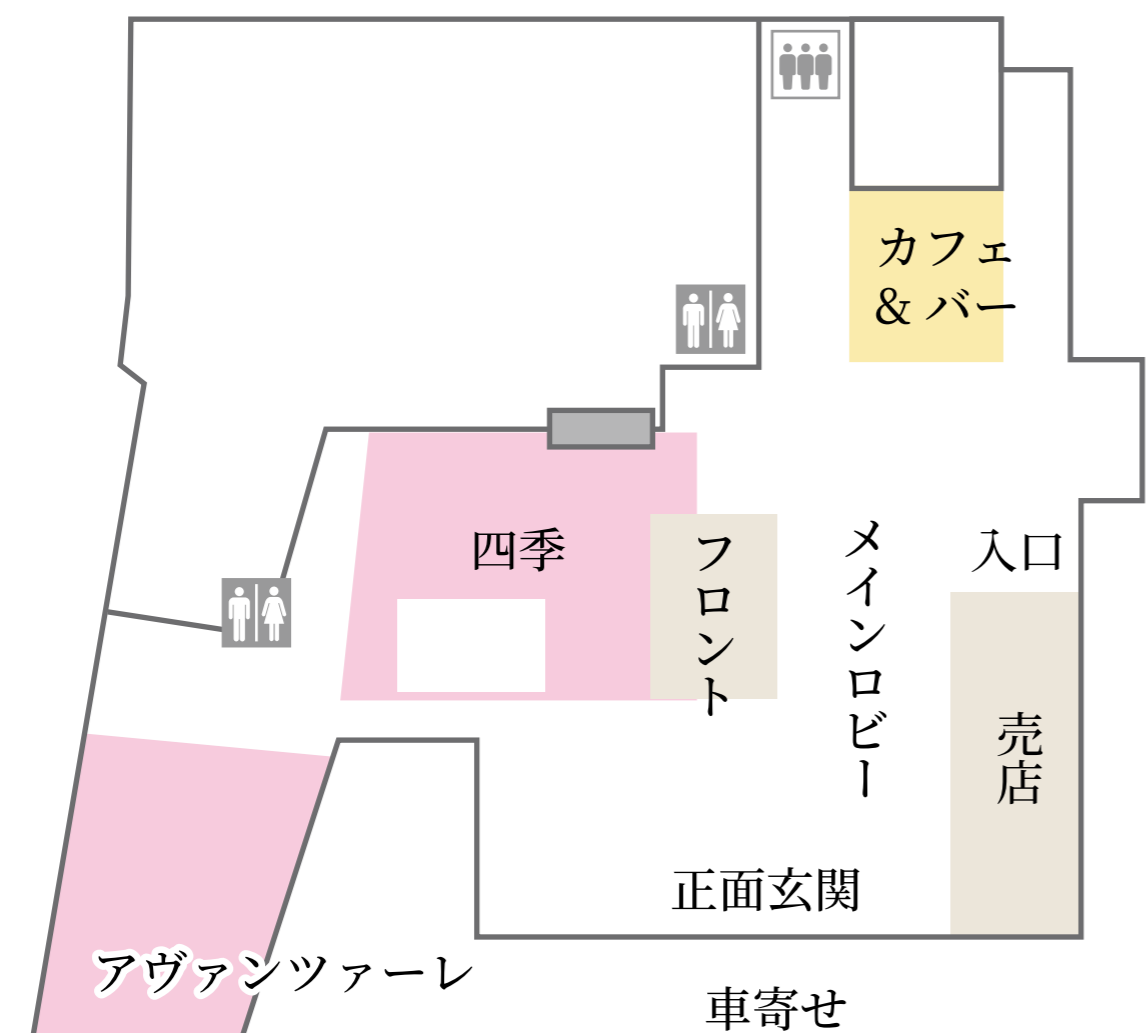

Biz & Spa KISEKINOYU (稀石の癒) 1階

